



# PISCINA CALIENTAMENTO 16.66 m x 10 m


SECCION A-A

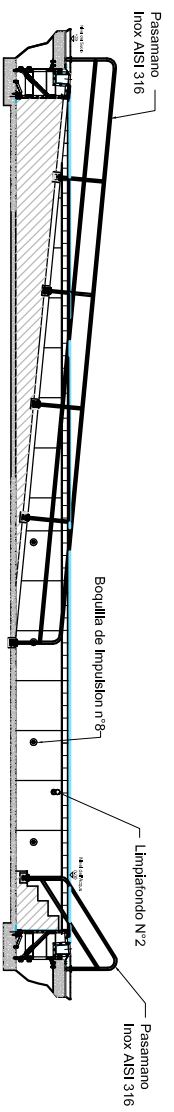


**Particolare ancoraggio corrimano interno piscina**  
Scala 1 : 10

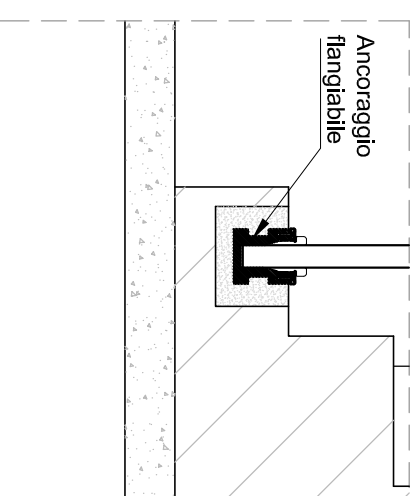


**Particolare ancoraggio corrimano esterno piscina**  
Scala 1 : 10

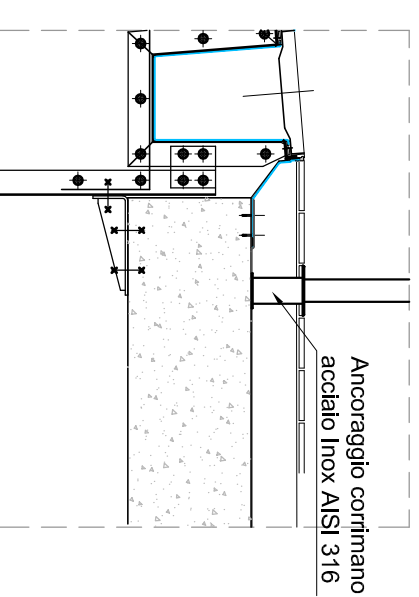

**Particolare ancoraggio paletto segna corsia**  
Scala 1 : 10

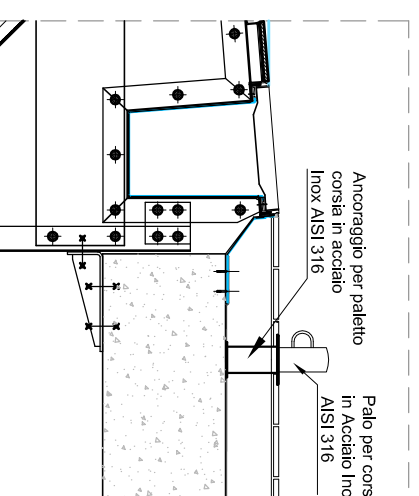

**Particolare aspirazione dalla canaletta di siforo**  
Scala 1 : 10

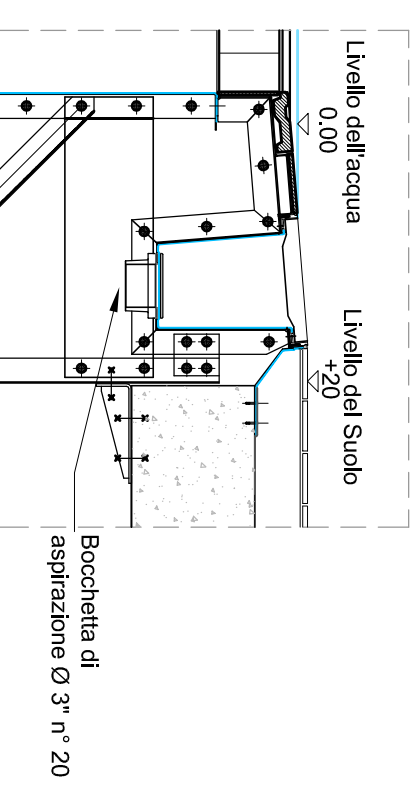

**Particolari striscia segnacorsia**  
Scala 1 : 10

