PISCINA OLIMPICA 51.10 m x 25 m

SECCION : B - B

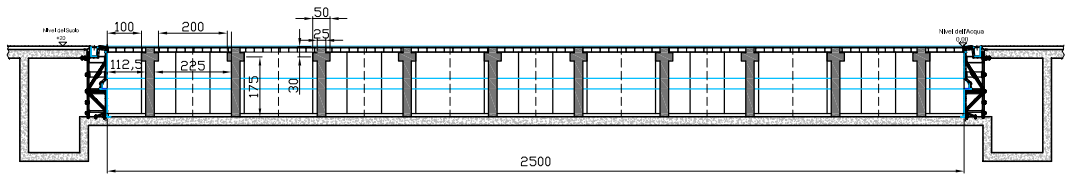

SECCION : A - A

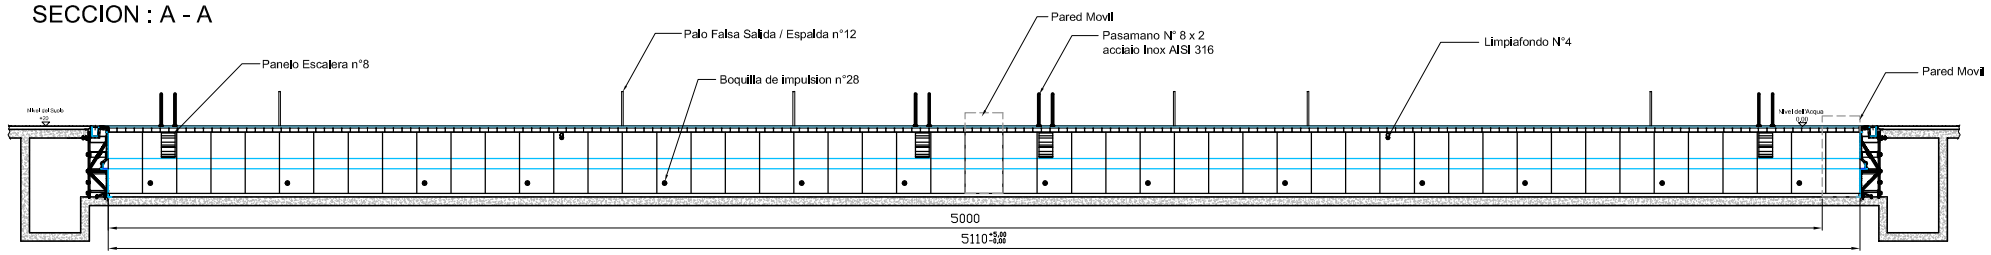

PLANO PISCINA

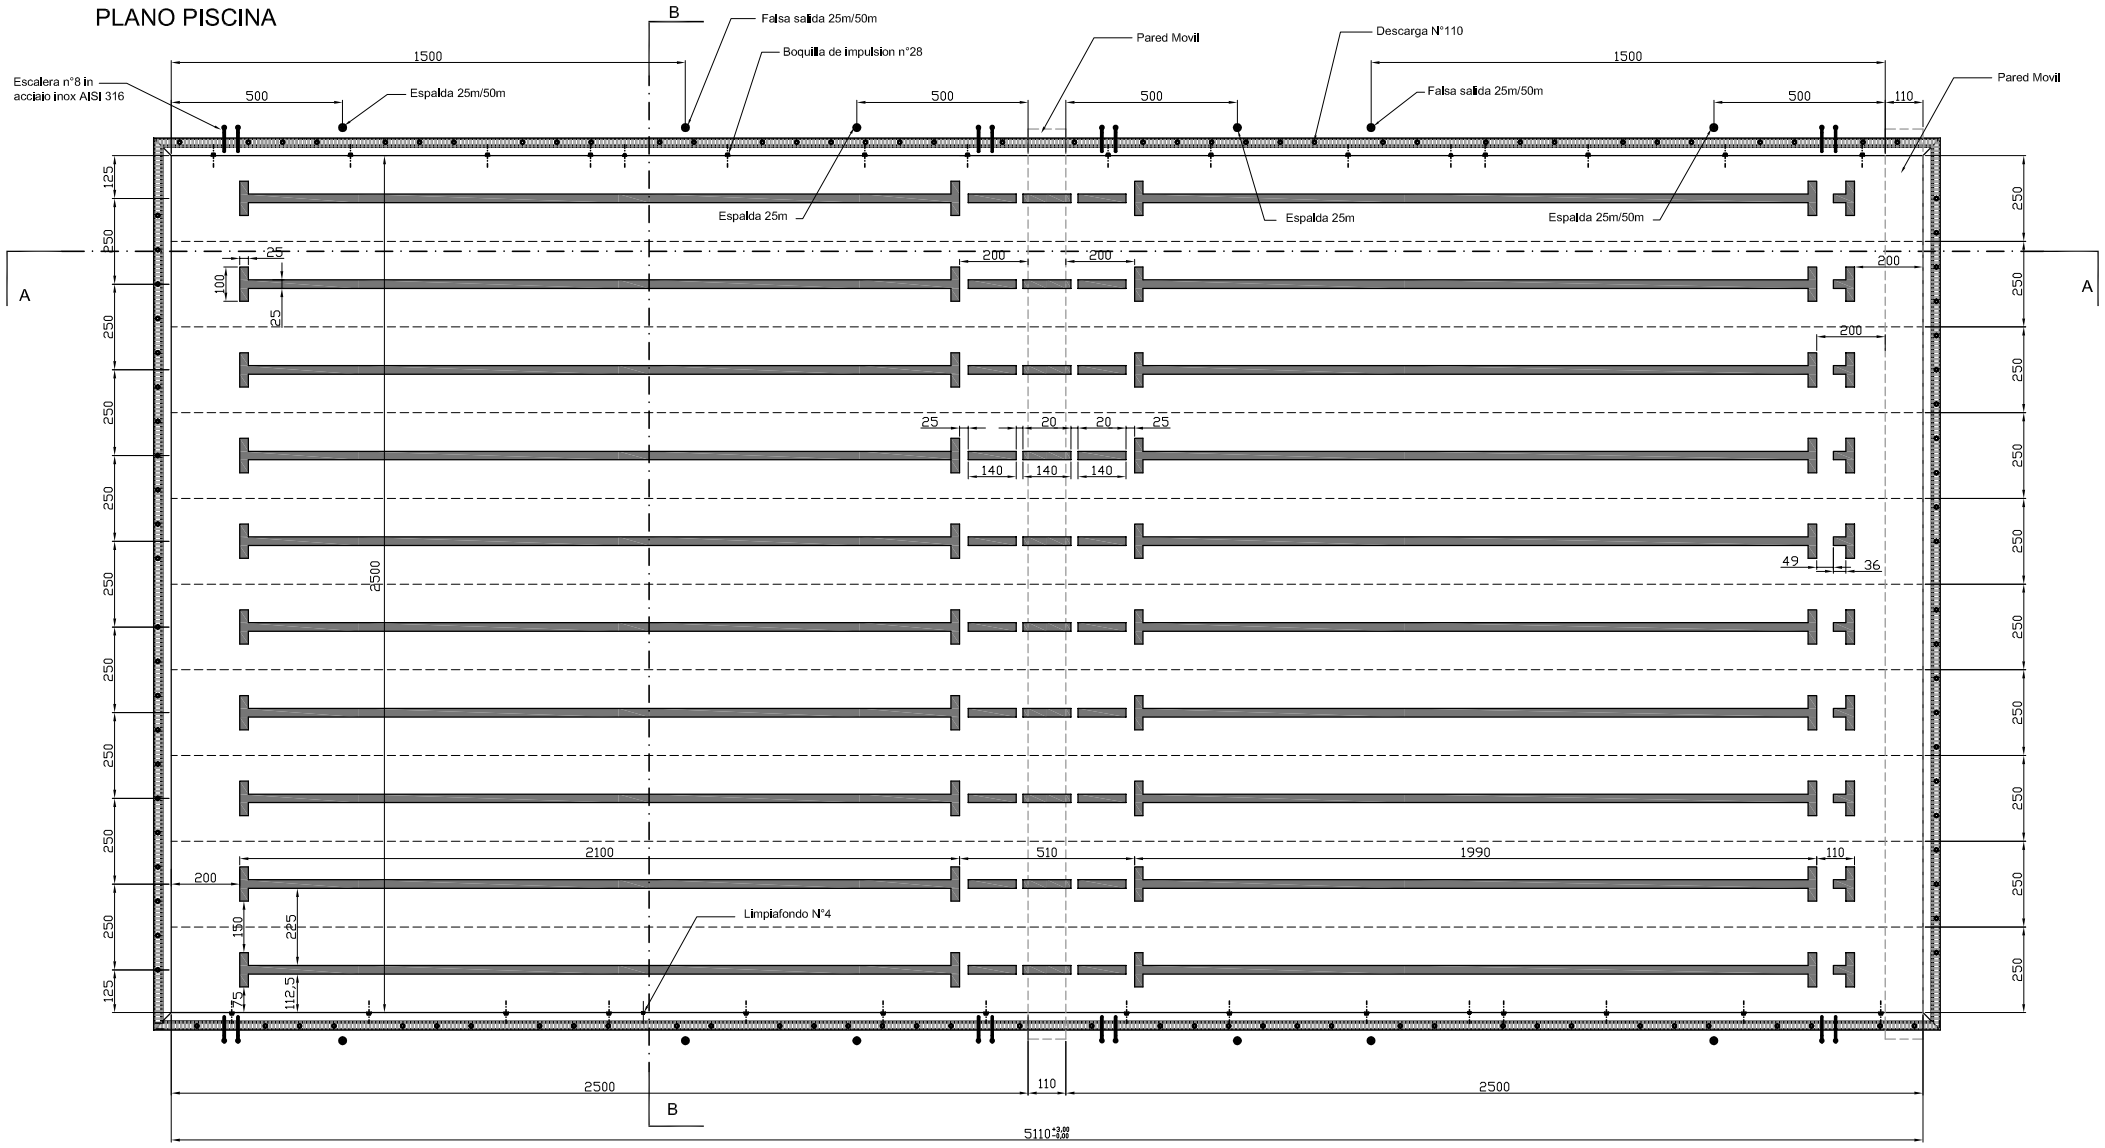

Particolare striscia
segnacorsia
Scala 1 : 10

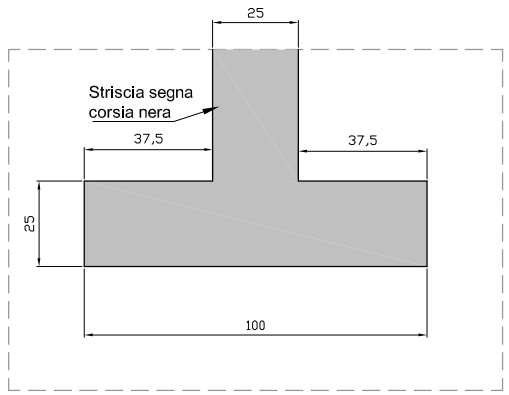

Particolare striscia
segnacorsia
Scala 1 : 10

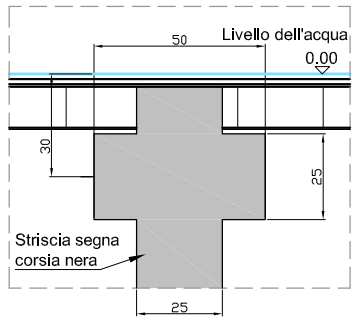

Il presente elaborato è di proprietà CEMI. La produzione e/o divulgazione non autorizzata è vietata. I diritti saranno tutelati a termini di legge. / This drawing is of CEMI property. The production or the spreading which is not authorized is forbidden. The rights will be protected to law terms.

CEMI
AZIENDA CERTIFICATA
SOPRAH S.O.A.

SEDE PRICIPALE / HEAD OFFICE
Via delle Industrie, 1
30020 Eraclea (VE)
Tel. +39 0421 232844
Fax. +39 0421 232850
www.cemi.it
studiotecnico@cemi.it

FILIALE / BRANCH:
Via Parenzo, 1
30020 Bibione (VE)
Tel. +39 0431 430228
Fax. +39 0431 439793