# PISCINA 51,30 X 25,00 mt

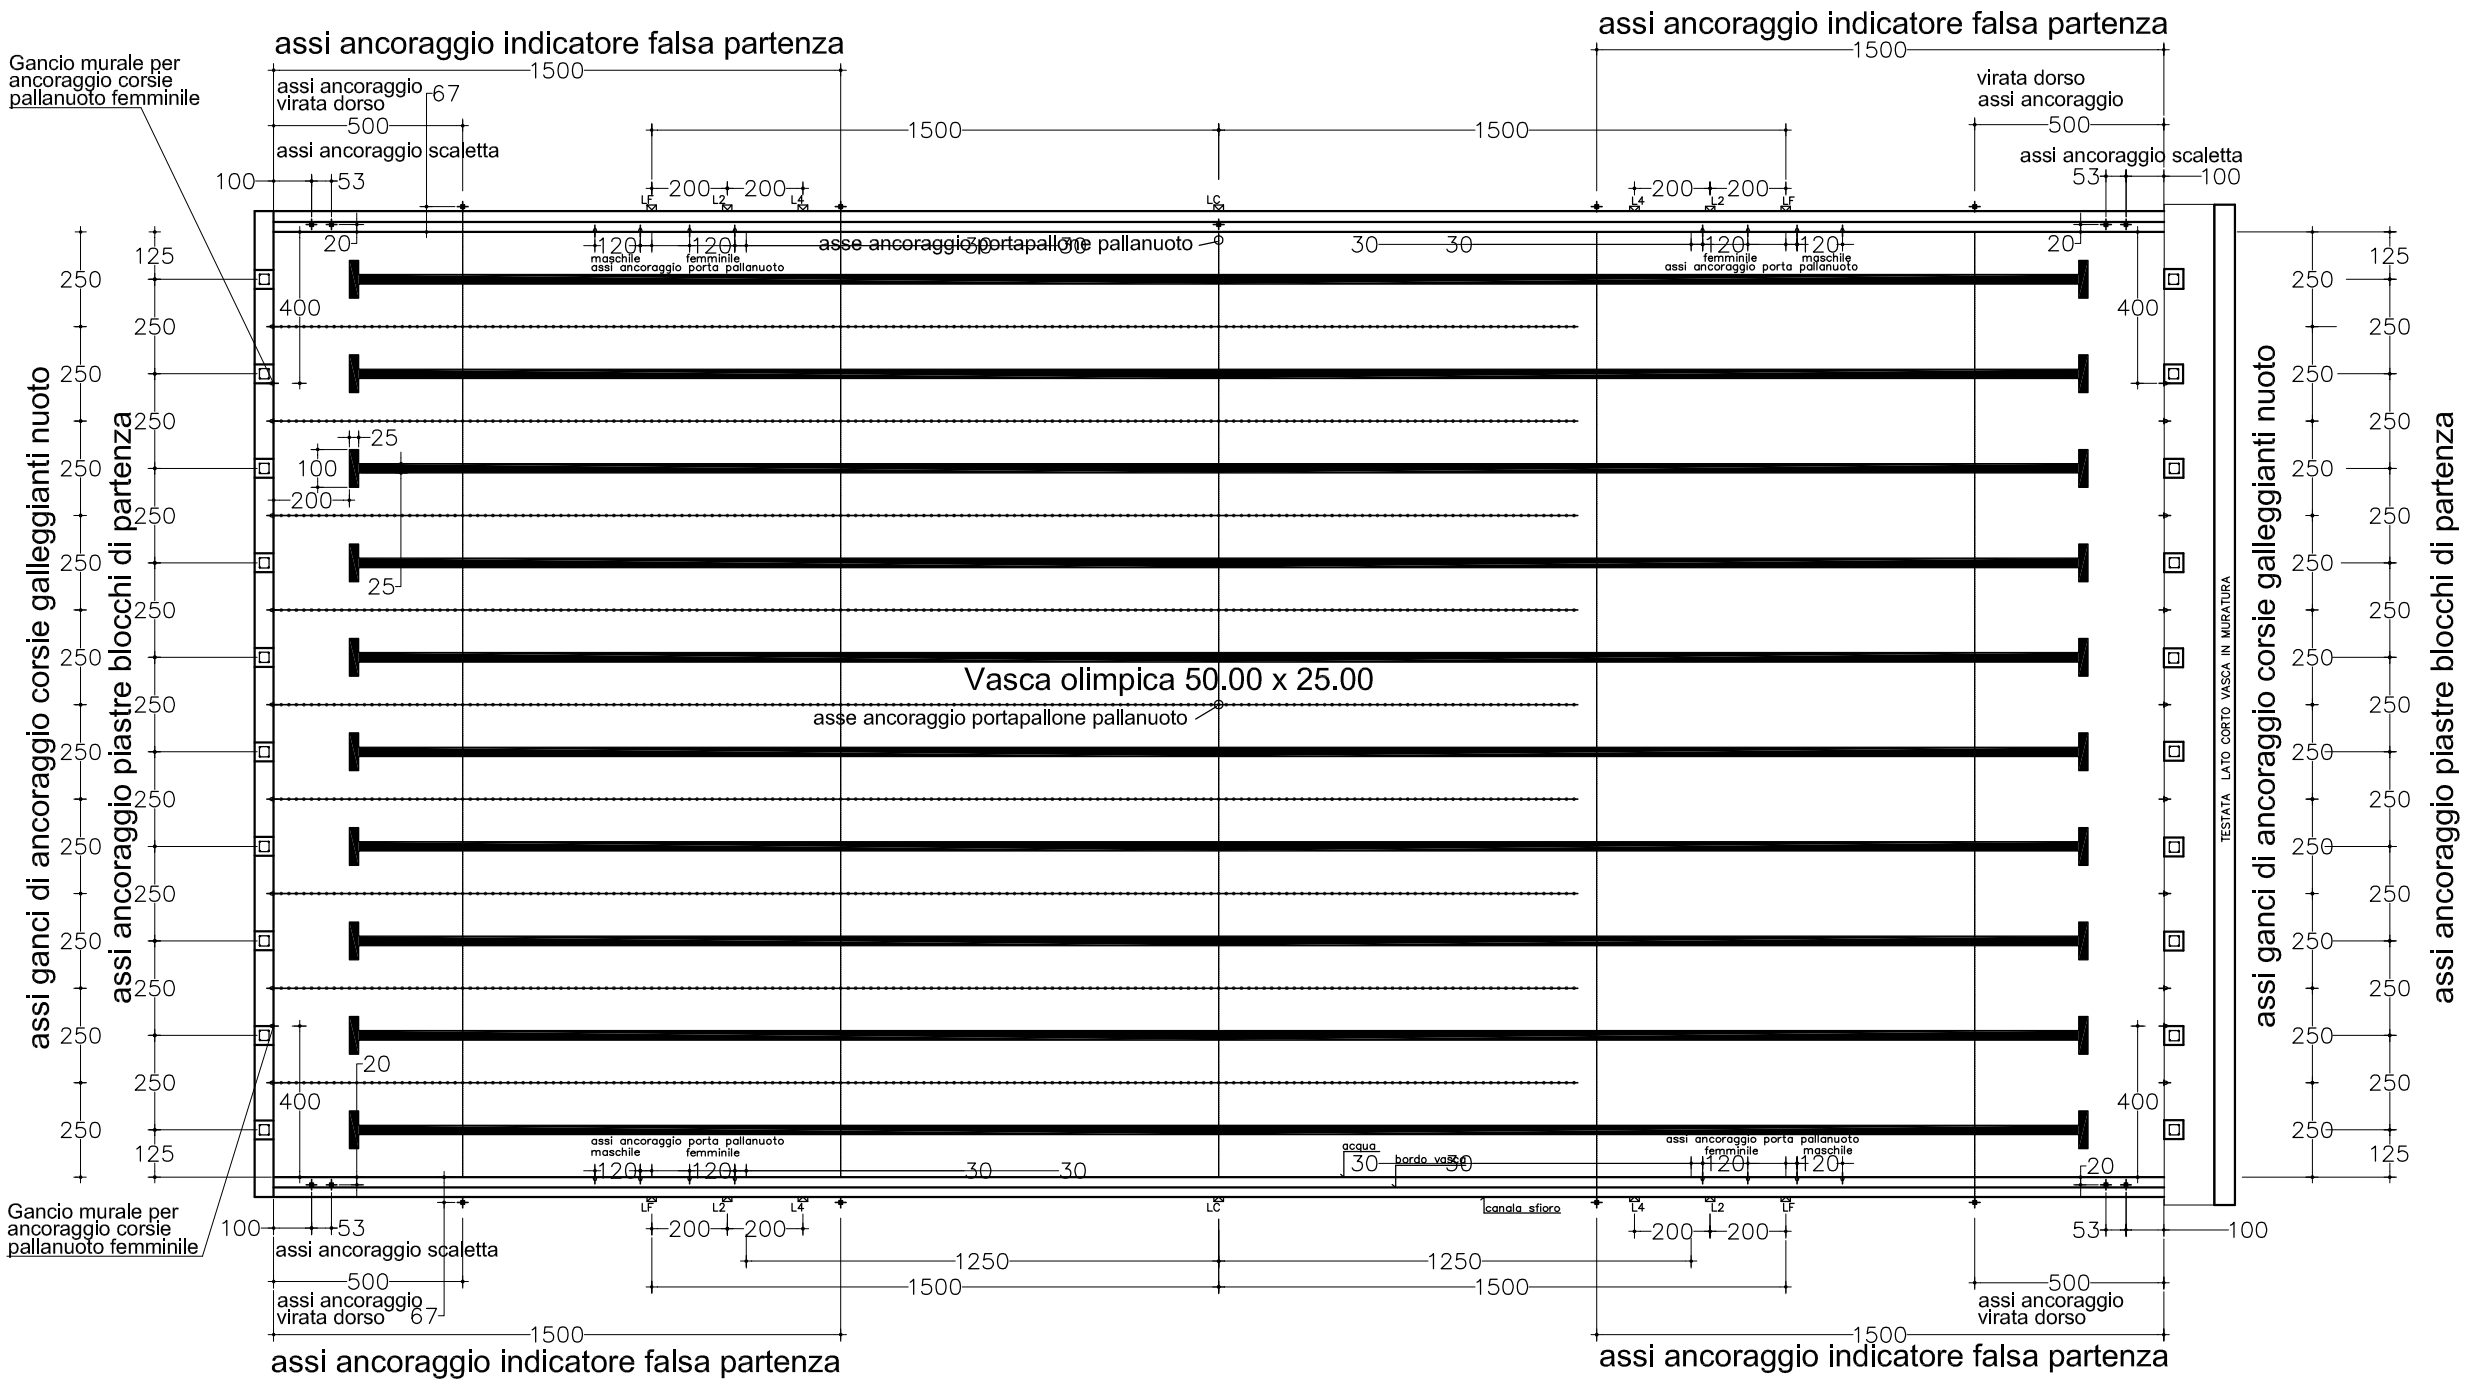

CEMI
AZIENDA CERTIFICATA

SEDE PRICIPALE / HEAD OFFICE
Via delle Industrie, 1
30020 Eraclea ( VE)
Tel. +39 0421 232844
Fax. +39 0421 232850
www.cemi.it
studiotecnico@cemi.it

FILIALE / BRANCH:
Via Parenzo, 1
30020 Bibione (VE)
Tel. +39 0431 430228
Fax. +39 0431 439793


Il presente elaborato è di proprietà CEMI. La produzione e/o divulgazione non autorizzata è vietata. I diritti saranno tutelati a termini di legge. / This drawing is of CEMI property. The production or the spreading which is not authorized is forbidden. The rights will be protected to law terms.